


Šachta DN 400 s teleskopickým poklopem

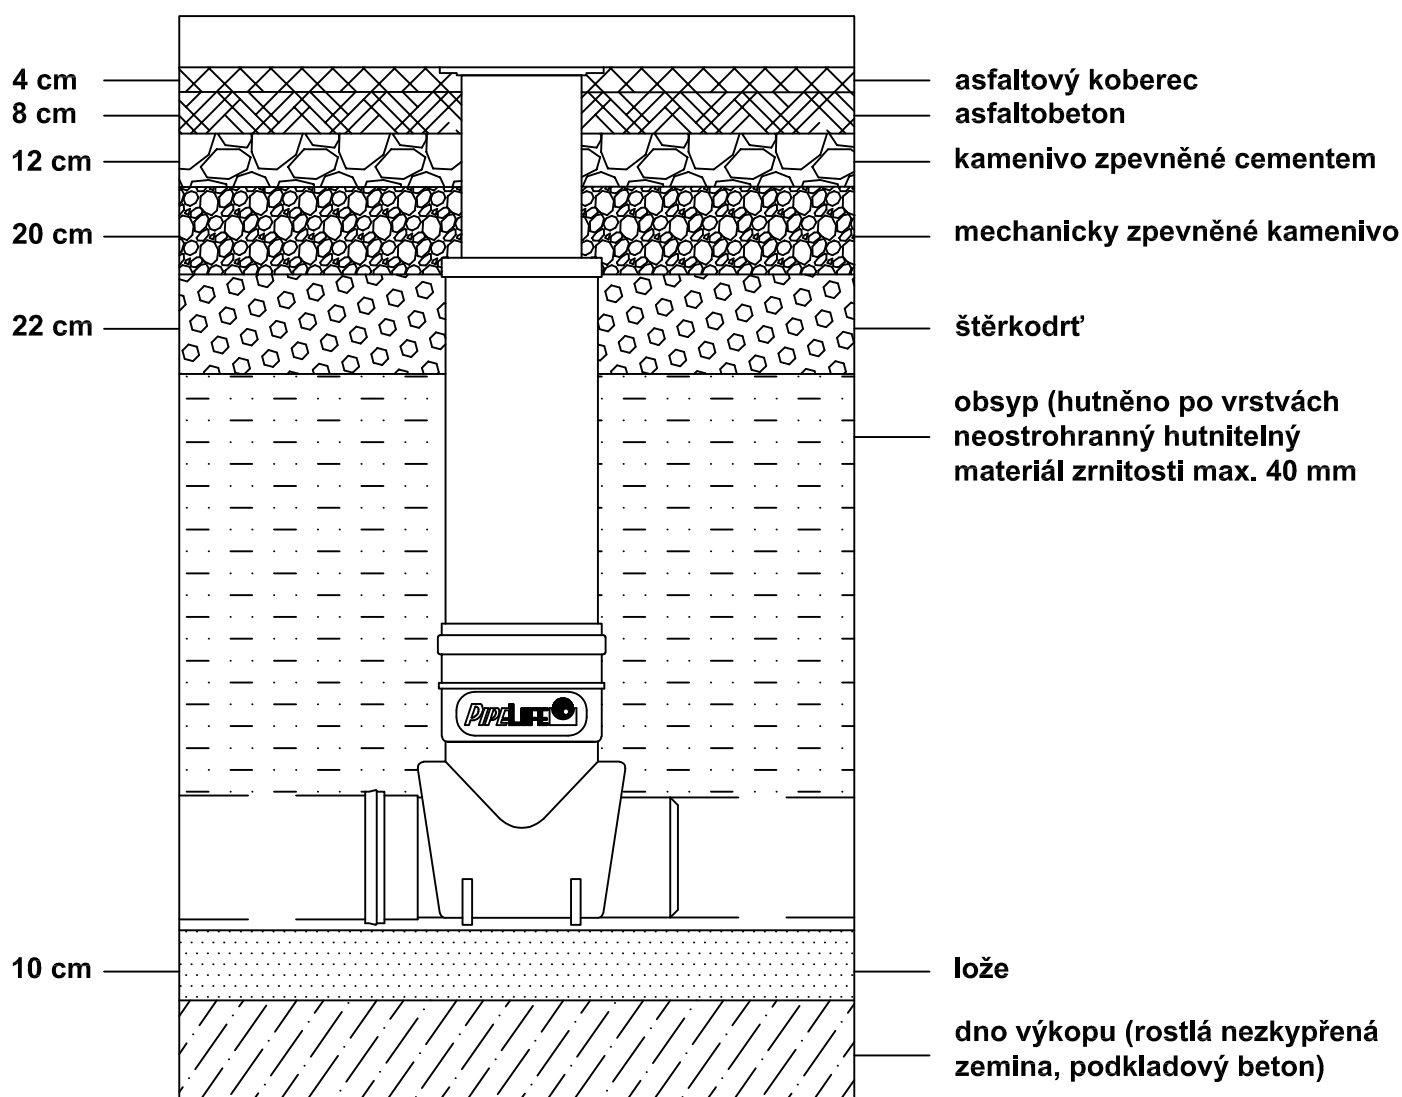

ADAM RUSEK	RODINNÝ DŮM ROČNÍKOVÝ PROJEKT KONSTRUKČNÍ CVIČENÍ 3. ROČNÍK	MANŽELÉ NOVÁKOVI			
ADAM RUSEK		1/2022			
ING. PETR POBOŘIL		PD PRO STAVEBNÍ POVOLENÍ			
		VNITŘNÍ KANALIZACE			
	ULOŽENÍ REVIZNÍ ŠACHTY DN 400	1 : 20			
		1/2022			
		22-12-2022	CZ	?	