


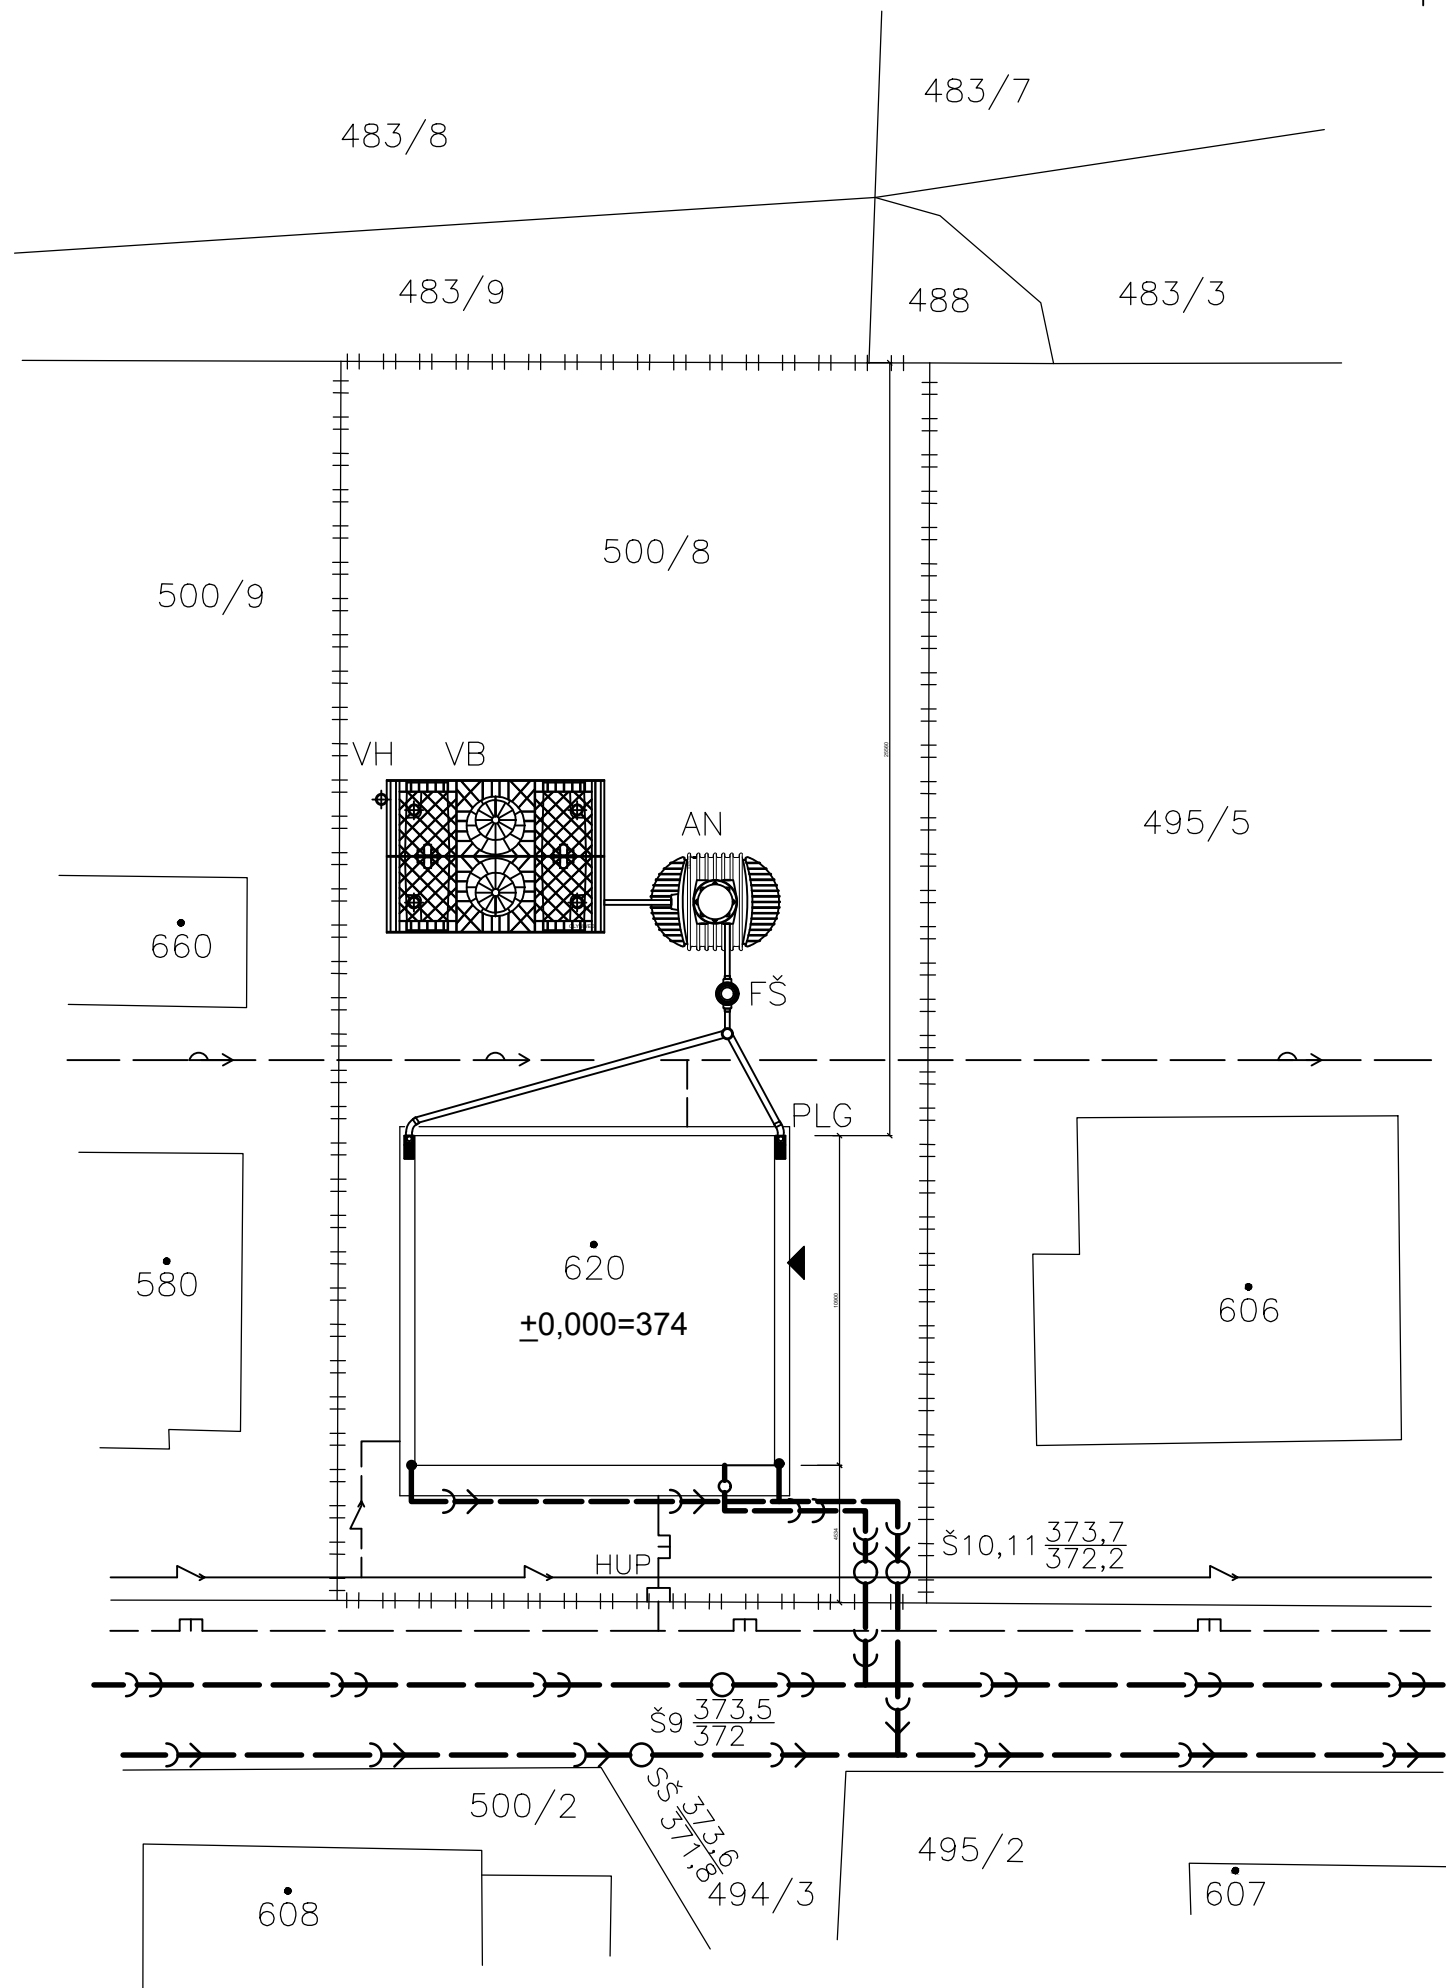

VYSVĚTLIVKY ZNAČEK


HRANICE POZEMKU

LEGENDA SÍTÍ

- KANALIZACE SPLAŠKOVÁ
- VODOVOD (PITNÁ VODA)
- PLYNOVOD STL
- ELEKTRICKÉ VEDENÍ VN
- DEŠŤOVÁ KANALIZACE

LEGENDA ZAŘÍZENÍ

- VB VSAKOVACÍ TUNEL GARANTIA 1160x800x510 mm, 18 ks???, VSAKOVACÍ PLOCHA 16 m²
- AN AKUMULAČNÍ NÁDRŽ O OBJEMU 6500 l COLUMBUS
- FŠ FILTRAČNÍ ŠACHTA GLYNWED DN 400
- PLG LAPAČ DEŠŤVÝCH SPLAVENIN
- VH VĚTRACÍ HLAVICE DN 100

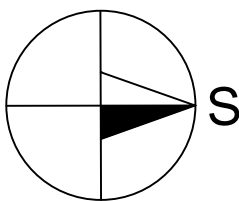

KÓTOVÁNO V MILIMETRECH, VÝŠKOVÉ KÓTY V METRECH

ADAM RUSEK ???	RODINNÝ DŮM ROČNÍKOVÝ PROJEKT KONSTRUKČNÍ CVIČENÍ 3. ROČNÍK	KAREL NOVÁK	
ADAM RUSEK ???		MÁCHOVA 628 VALAŠSKÉ MEZIŘÍČÍ 757 01	
ING. PETR POBOŘIL		FORMÁT	A3
	HOSPODAŘENÍ S DEŠŤOVOU VODOU	DATUM	1/2023
	SITUACE	MĚŘÍTKO	Č. VÝKRESU
		1:250	4.1