


FILTRAČNÍ ŠACHTA ALIAXIS

M 1:10

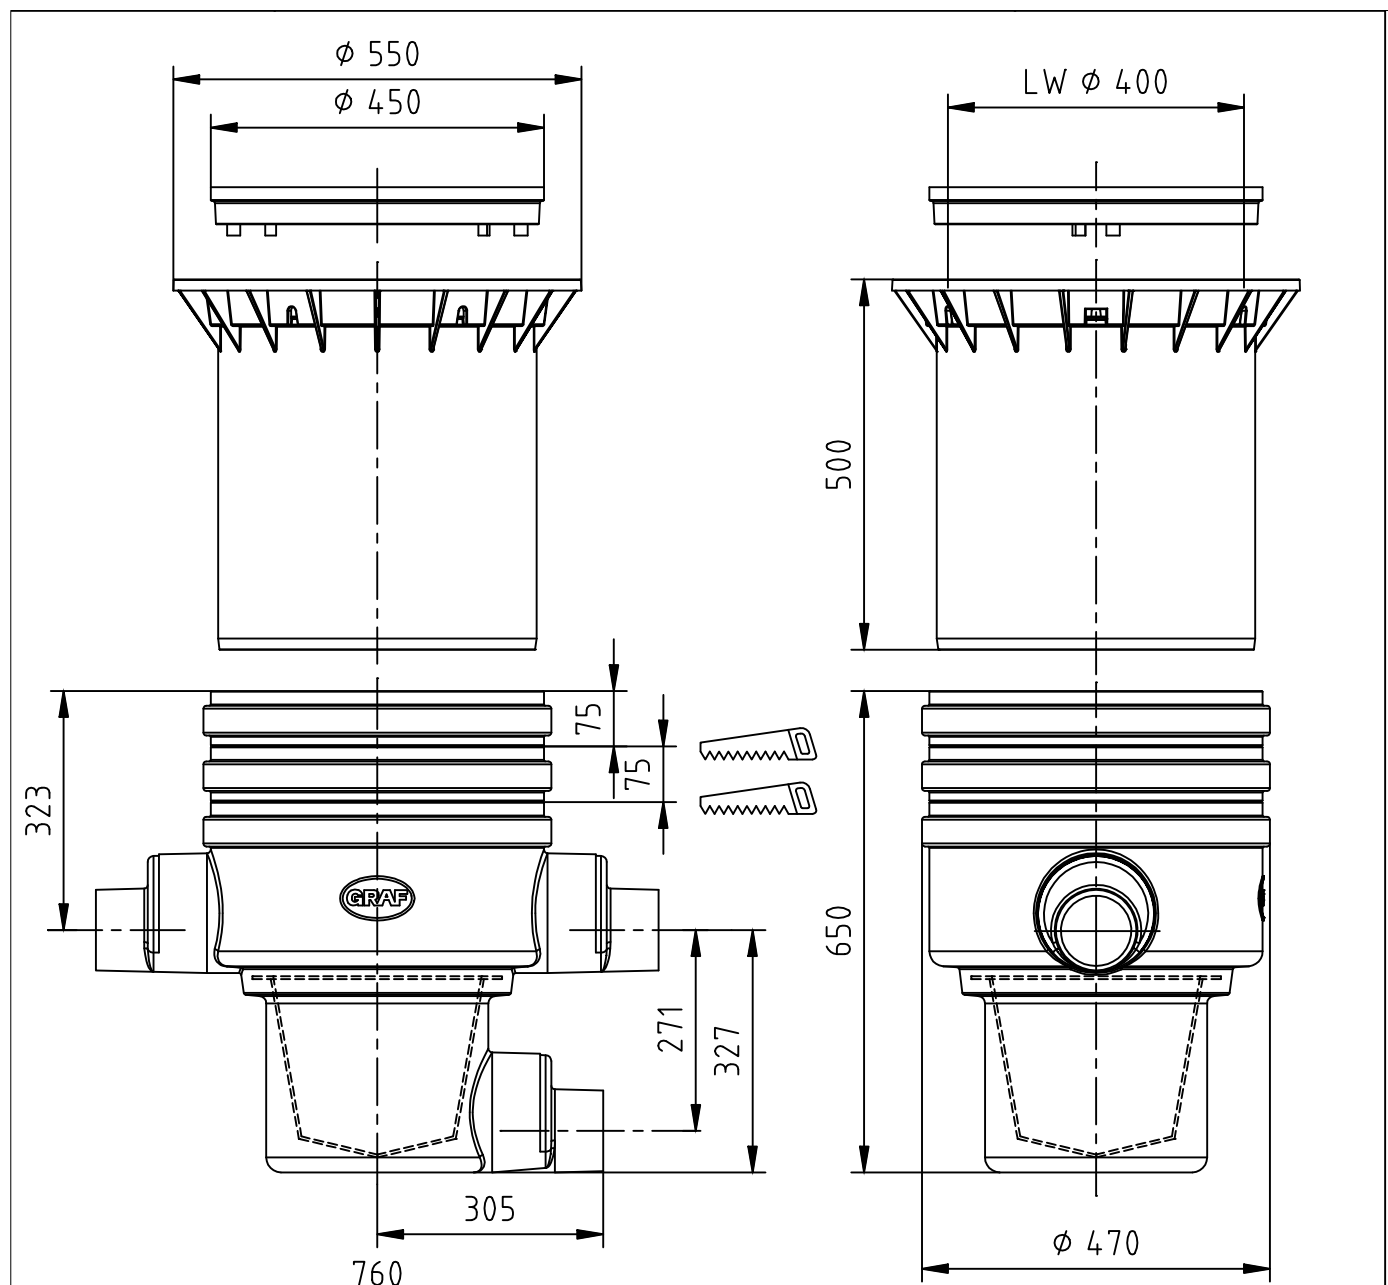

ADAM RUSEK ???

ADAM RUSEK ???

ING. PETR POBOŘIL



RODINNÝ DŮM
ROČNÍKOVÝ PROJEKT
KONSTRUKČNÍ CVIČENÍ
3. ROČNÍK

HOSPODAŘENÍ S
DEŠŤOVOU VODOU

**FILTRAČNÍ
ŠACHTA**

KAREL NOVÁK

MÁCHOVA 628
VALAŠSKÉ MEZIŘÍČÍ
757 01

FORMÁT

A3

DATUM

1/2023

MĚŘÍTKO

1:10

Č. VÝKRESU

4.3