


VKM 22/600/1600
RŠ 15, N=4, TH

VKM 22/600/1400
RŠ 15, N=4, TH

17X2 RAUTHERM
BEZ TEPELNÉ IZOLACE

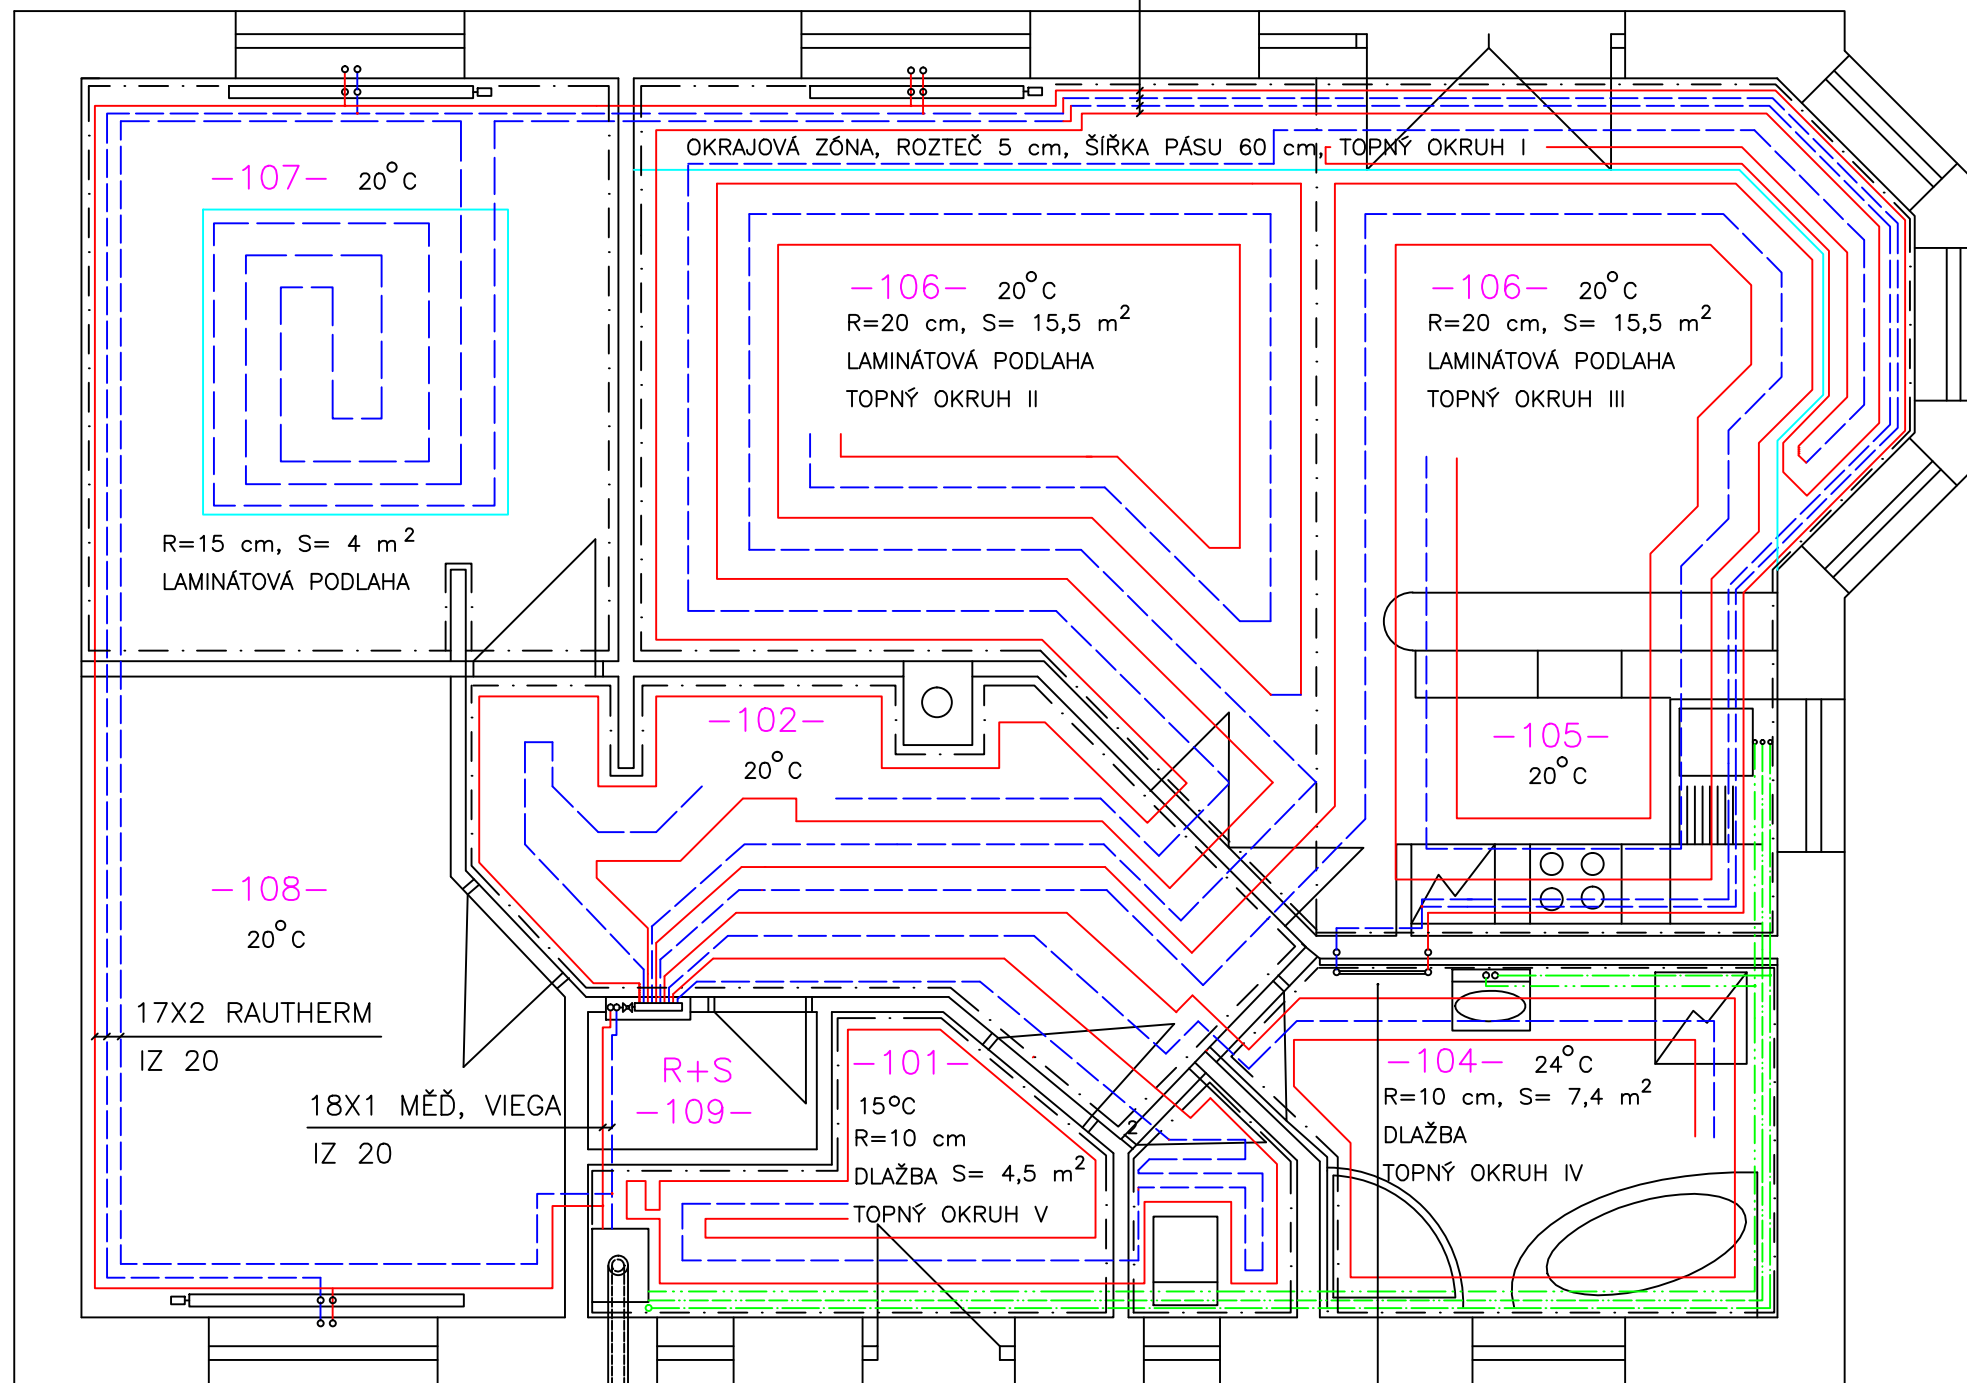

LEGENDA OTOPNÝCH TĚLES

OTOPNÁ TĚLESA OCELOVÁ DESKOVÁ KORADO V PROVEDENÍ VENTIL KOMPAKT SE ZABUDOVANOU VENTILOVOU VLOŽKOU HEIMEIER
OZNAČENÍ NA VÝKRESE: TYP/VÝŠKA/DĚLKA
SPECIÁLNÍ OTOPNÉ TĚLESO KORALUX LINEAR, ČESKÁ TŘEBOVÁ S KOMBINOVANOU SADOU PRO ELEKTRICKÉ VYTÁPĚNÍ Z-SKVT0400
RŠ ROHOVÉ ŠROUBENÍ VEKOLUX HEIMEIER 0531
TH TERMOSTATICKÁ HLAVICE KAPALINOVÁ K 6000 HEIMEIER
N NASTAVENÍ REGULACE NA VENTILOVÉ VLOŽCE HEIMEIER
RV ROHOVÝ VENTIL V-EXAKT HEIMEIER
RH RUČNÍ HLAVICE
ŠR ŠROUBENÍ ROHOVÉ REGULUX HEIMEIER 0351

LEGENDA PODLAHOVÉHO TOPENÍ

SYSTÉM REHAU S NOSNOU ROHOŽÍ, POTRUBÍ RAUTHERM S 17X2 MM
R ROZTEČ POTRUBÍ (cm)
S PLOCHA TOPNÉHO HADU (m²)
I, II, III, IV, V TOPNÉ OBVODY
— · — · — DILATAČNÍ SPÁRA
R+S ROZDĚLOVAČ, SBĚRAČ HKV POČET VÝSTUPŮ 5, SKŘÍŇ UP 2

LEGENDA POTRUBÍ


— PŘÍVODNÍ 45 C
— VRATNÉ 35 C
OD KOTLE K ROZDĚLOVAČI MĚDĚNÉ VIEGA
OSTATNÍ – RAUTHERM S 17X2 mm
PROSTUPY ZDIVEM A DILATAČNÍMI SPARAMI OPATŘIT CHRÁNIČKOU VYVEDENOU 30 cm NA KAŽDOU STRANU

VKM 22/600/1800
RŠ 15, N=4, TH

K KOTEL LOGAMAX BUDERUS
S HORIZONTÁLNÍM VYÚSTĚNÍM
SPALIN

-103- 20°C
R=10 cm, S= 1,5 m²
DLAŽBA
TOPNÝ OKRUH V

KORALUX 1200/600
RV15, N=2, RH, ŠR15

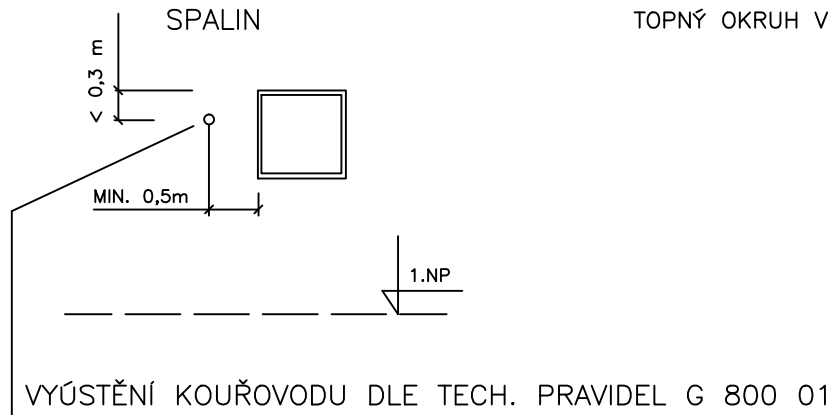

PROJEKTANT PAVEL VRBA	VYPRACOVAL MIROSLAV PELTA		
MÚ: VALAŠSKÉ MEZIRÍČÍ		FORMÁT	A3
INVESTOR:		DATUM	5/2003
RODINNÝ DŮM, parcela č. 1249/3, Podhájí, Valašské Meziříčí		ÚČEL	PROJEKT
ÚSTŘEDNÍ VYTÁPĚNÍ		ČÍS.ZAKÁZKY	—
		ČÍS.KOPIE	—
		ARCHIVNÍ ČÍS.	1/5/2003
PŮDORYS 1. NP		MĚŘÍTKO	ČÍS.VÝKRESU
		1:50	01