


2. NADZEMNÍ PODLAŽÍ

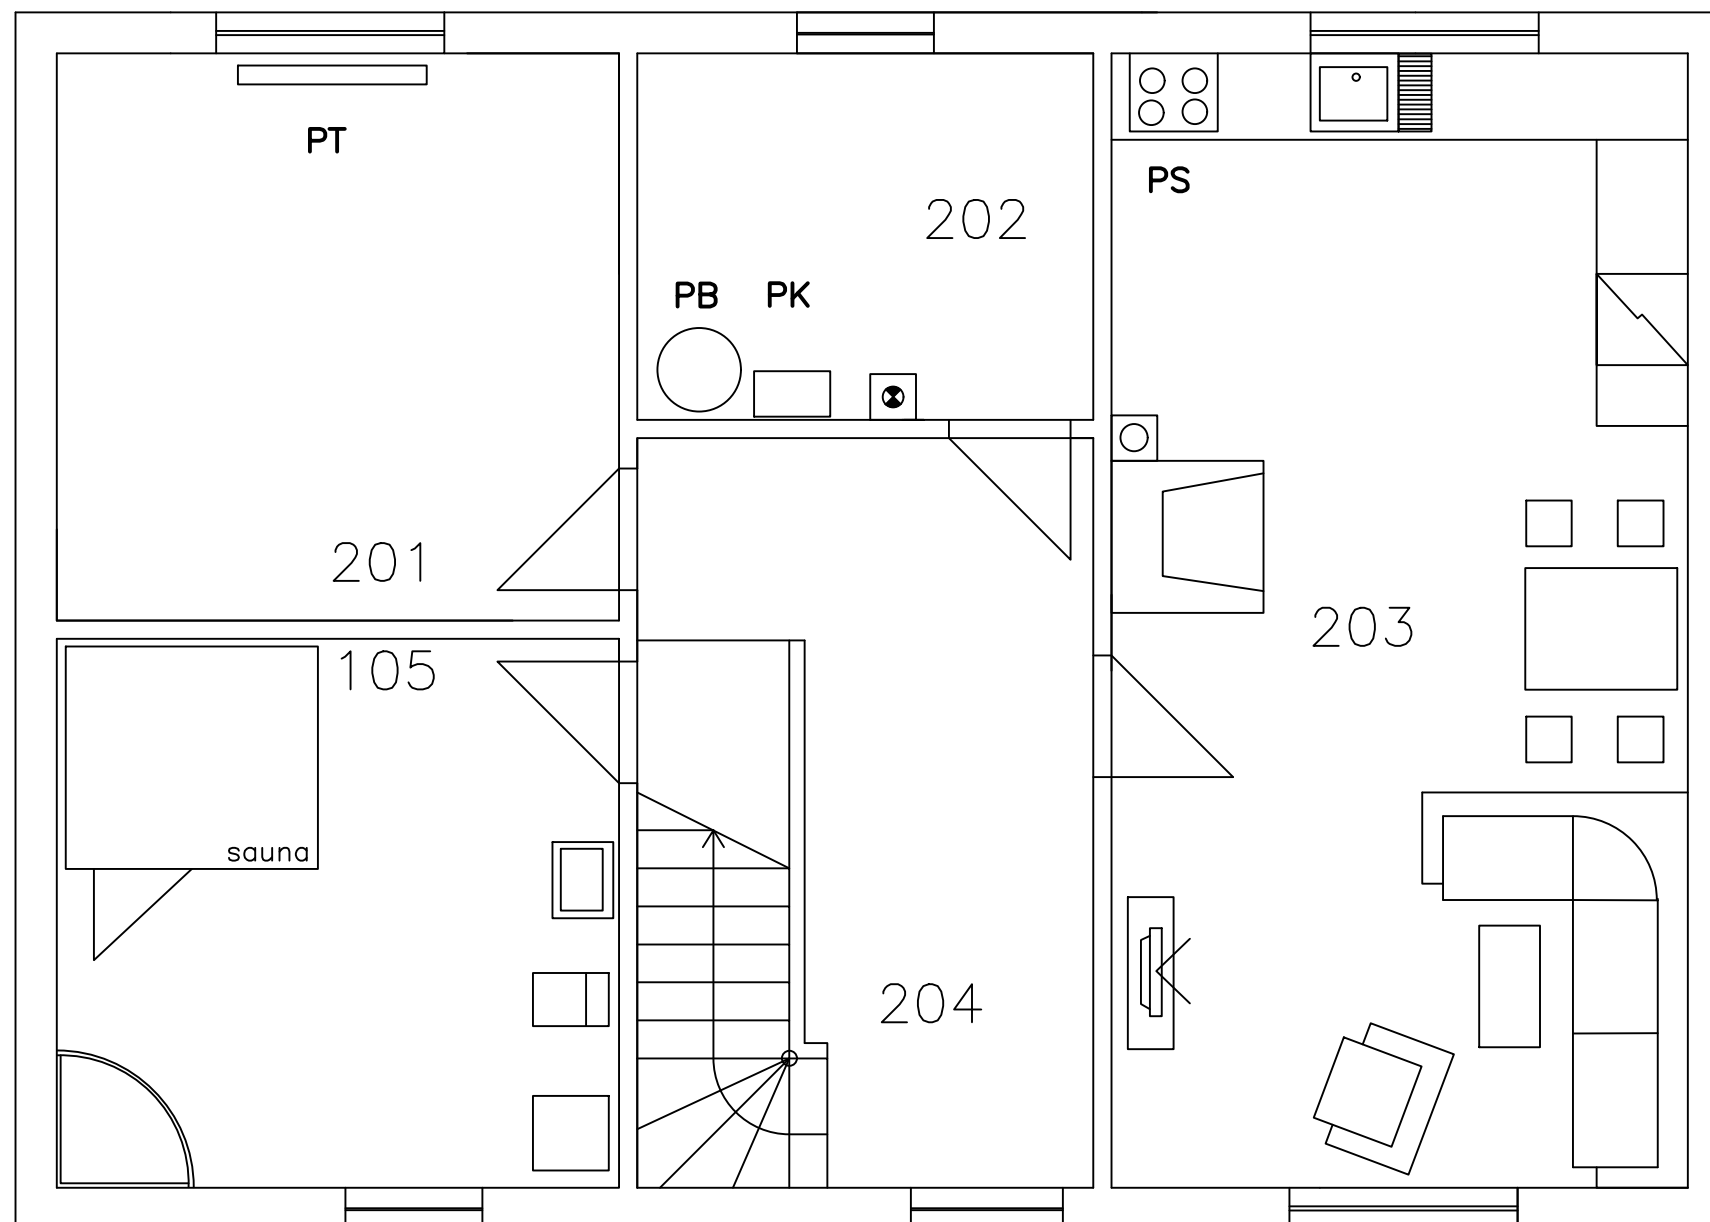

LEGENDA PLYNOVÝCH SPOTŘEBIČŮ

- PK PLYNOVÝ KOTEL Q=, V =
- PB PLYNOVÝ BOJLER Q=, V =
- PS PLYNOVÝ SPORÁK Q=, V =
- PT PLYNOVÉ TOPIDLO Q=, V =

LEGENDA MÍSTNOSTÍ

- 201 POKOJ
- 202 TECH. MÍSTNOST
- 203 OBÝVACÍ POKOJ + KUCHYŇ
- 204 SCHODIŠTĚ
- 205 KOUPELNA

VYPRACOVAL:	ZODP. PROJEKTANT ING. PETR POBOŘIL	SPŠS VALAŠSKÉ MEZIŘIČÍ OBOR: TZB	
INVESTOR: T4 TZB	NÁZEV AKCE: DOMOVNÍ PLYNOVOD	Č. ZAKÁZKY	01
OBSAH:		FORMÁT	A3
		DATUM	2020
		STUPEŇ	
		MĚŘÍTKO 1:50	Č. VÝKRESU 4.3