


# 1. NADZEMNÍ PODLAŽÍ

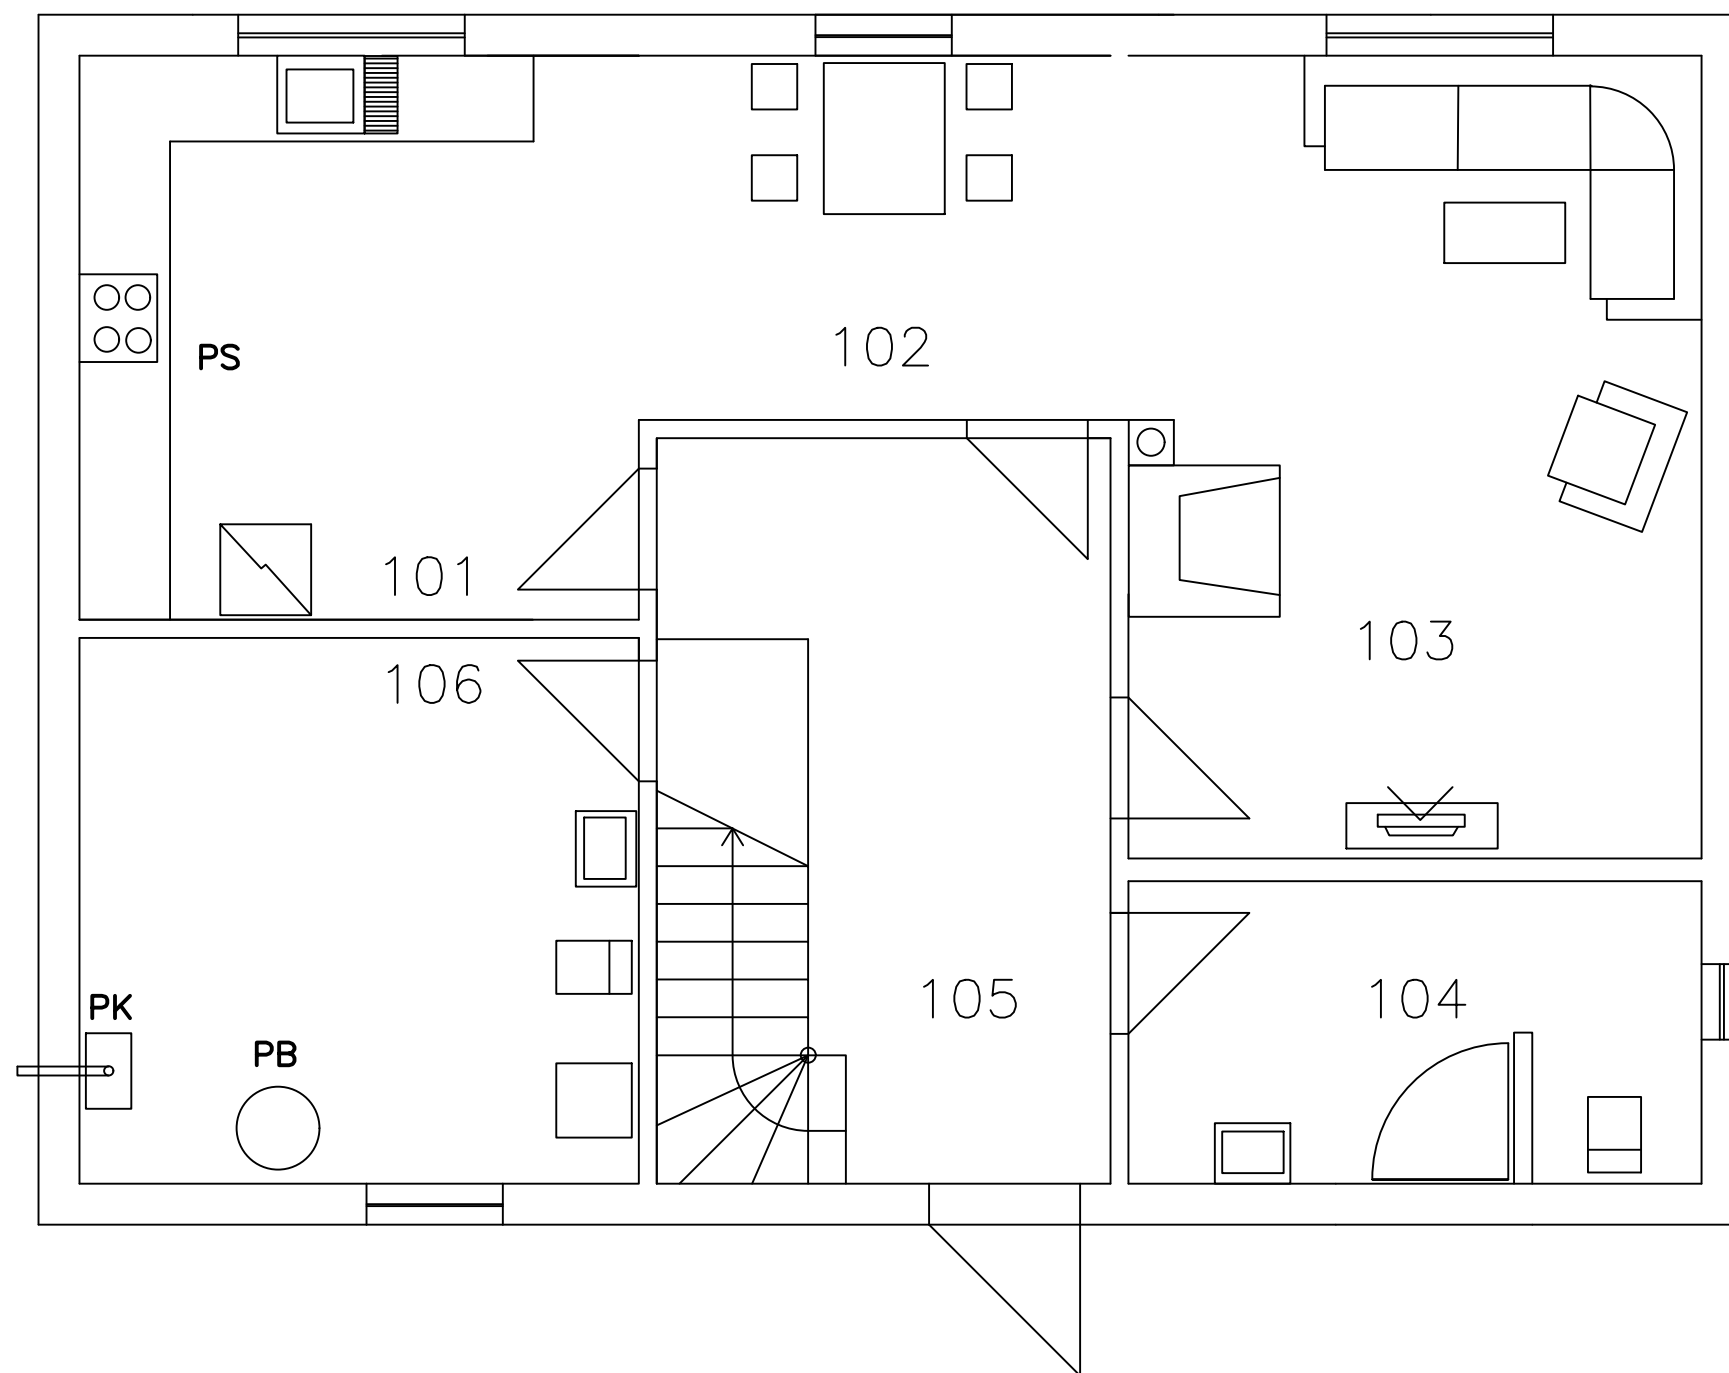

## LEGENDA PLYNOVÝCH SPOTŘEBIČŮ

- PK PLYNOVÝ KOTEL  $Q = 15 \text{ kW}$   
 $V = 2,0 \text{ m}^3/\text{h}$
- PB PLYNOVÝ BOJLER  
 $V = 1,4 \text{ m}^3/\text{h}$
- PS PLYNOVÝ SPORÁK  
 $V = 1,1 \text{ m}^3/\text{h}$

## LEGENDA MÍSTNOSTÍ

- 101 KUCHYNĚ
- 102 JÍDELNA
- 103 OBÝVACÍ POKOJ
- 104 WC
- 105 HALA
- 106 TECH. MÍSTNOST

VSTUP DO OBJEKTU ↑

Jméno a příjmení:

M 1 : 50

VÝKRES č.2: PŮDORYS 1. NP