


2. NADZEMNÍ PODLAŽÍ

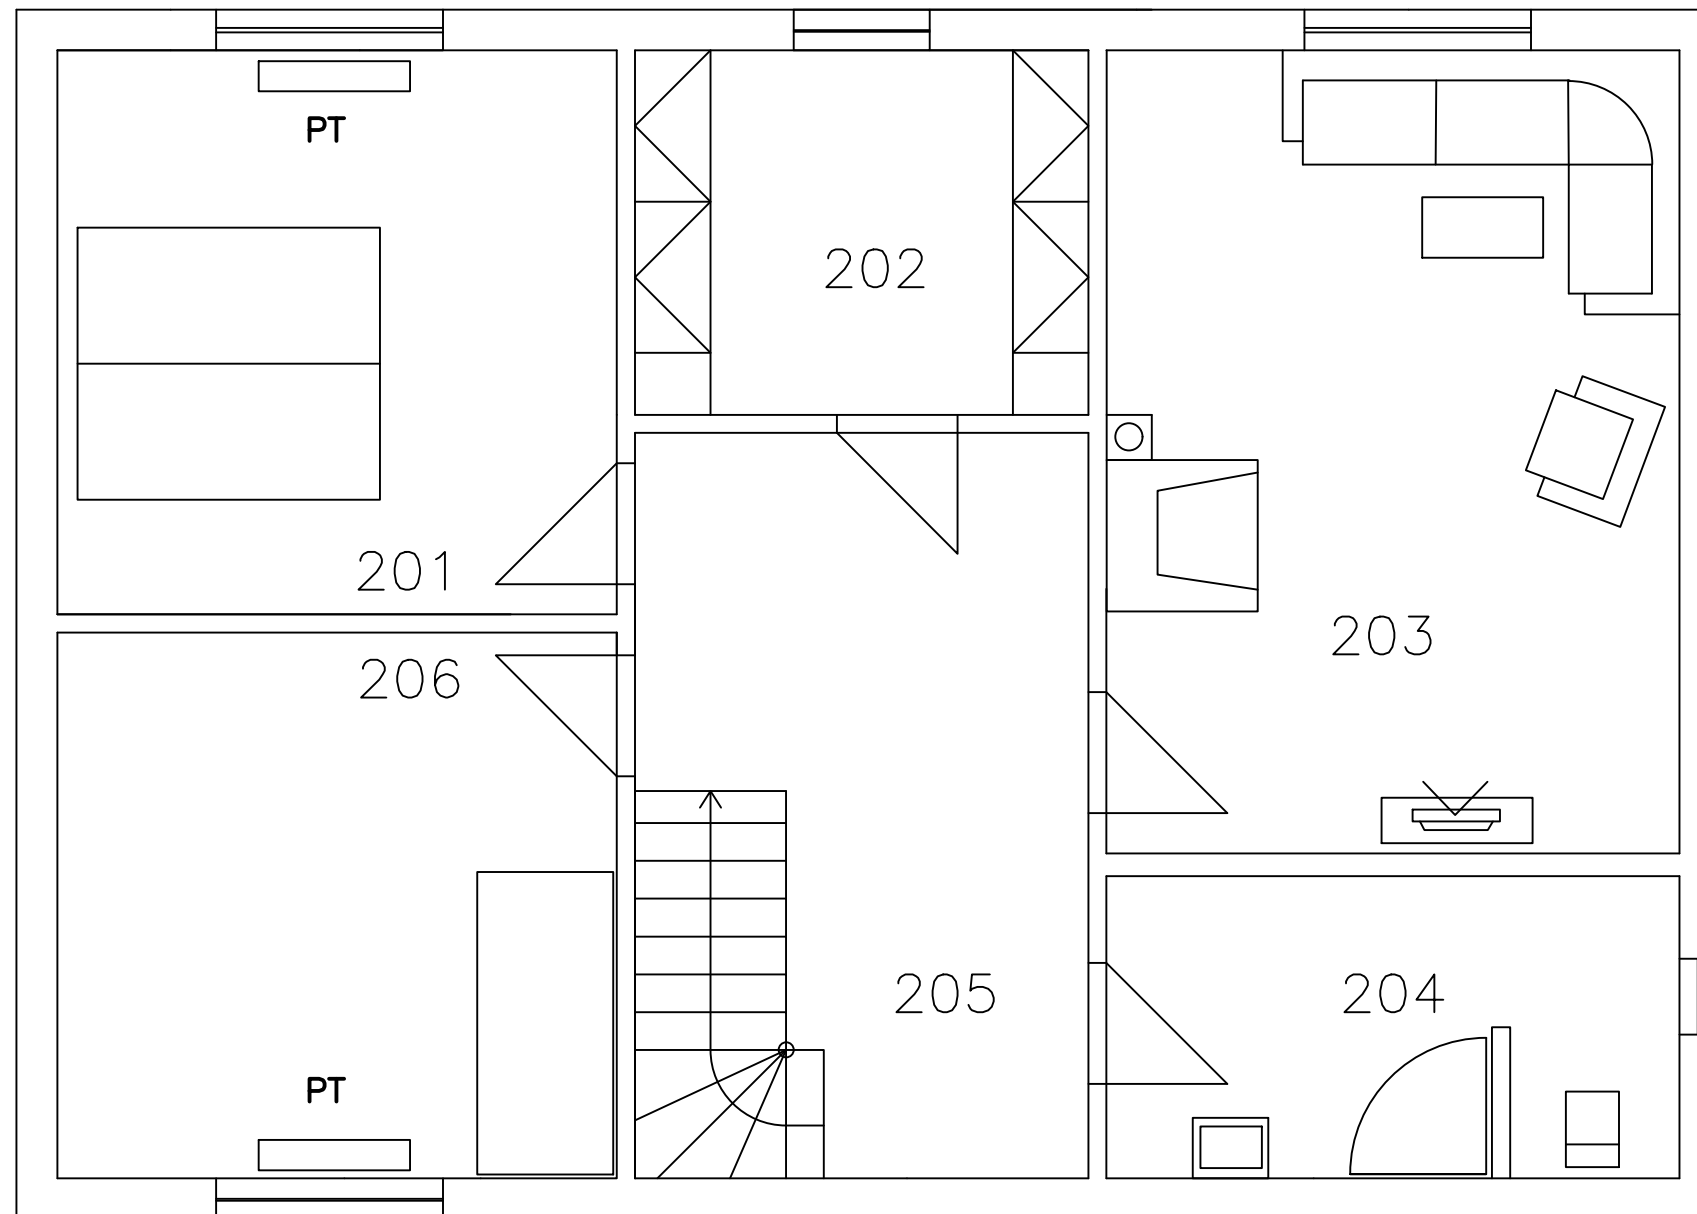

LEGENDA PLYNOVÝCH SPOTŘEBIČŮ

PT PLYNOVÉ TOPIDLO GAMAT
V = 0,6 m³/h

LEGENDA MÍSTNOSTÍ

201 POKOJ
202 KOUPELNA
203 OBÝVACÍ POKOJ
204 KOUPELNA
205 CHODBA
206 POKOJ

Jméno a příjmení:

M 1 : 50

VÝKRES č.3: PŮDORYS 2. NP