


1000
 VSTUP DO OBJEKTU
 1 m OD ROHU DOMU

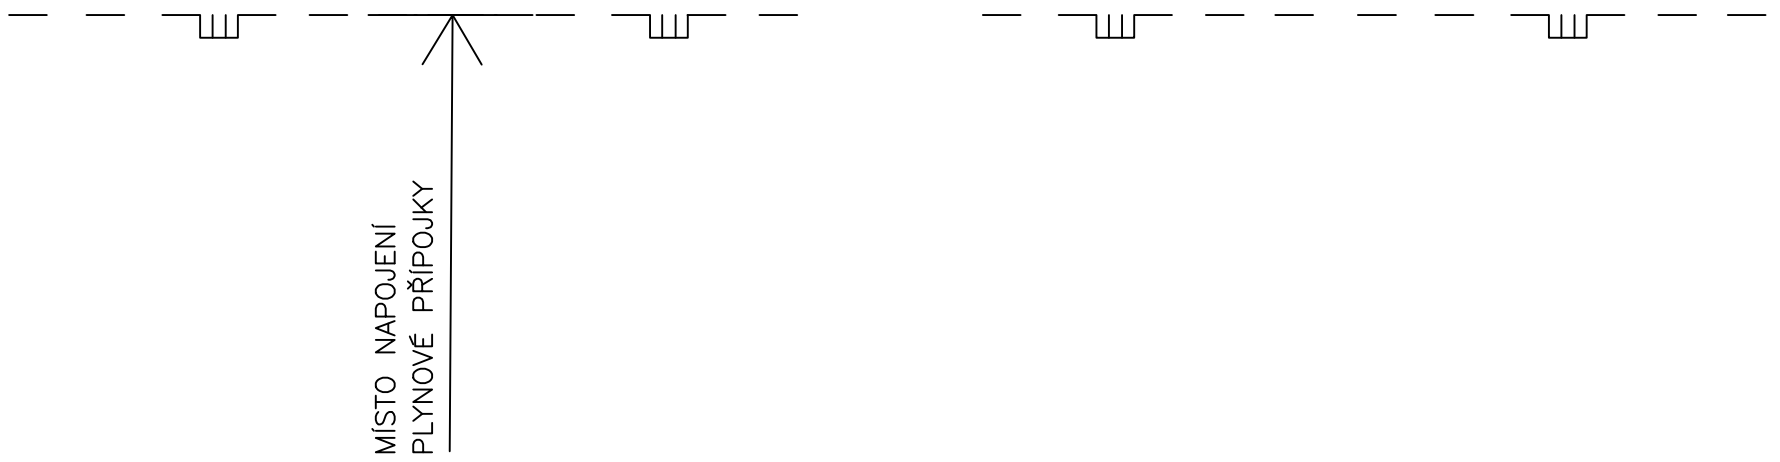

MÍSTO NAPOJENÍ
 PLYNOVÉ PŘÍPOJKY

LEGENDA

- — — — —
 STL PLYNOVOD PE DN100
- v — v — v — OPLOCENÍ

Jméno a příjmení:
 M 1 : 100
 Výkres č.1: SITUACE