


ATASRT  
ARCELNÍ ČÍSLA  
OPIS

VALAŠSKÉ MEZIRÍČÍ			
543/1	982/1	982/15	982/31
KOMUNIKACE	CHODNÍK	PARKOVÁ ÚPRAVA	BYTOVÝ DŮM

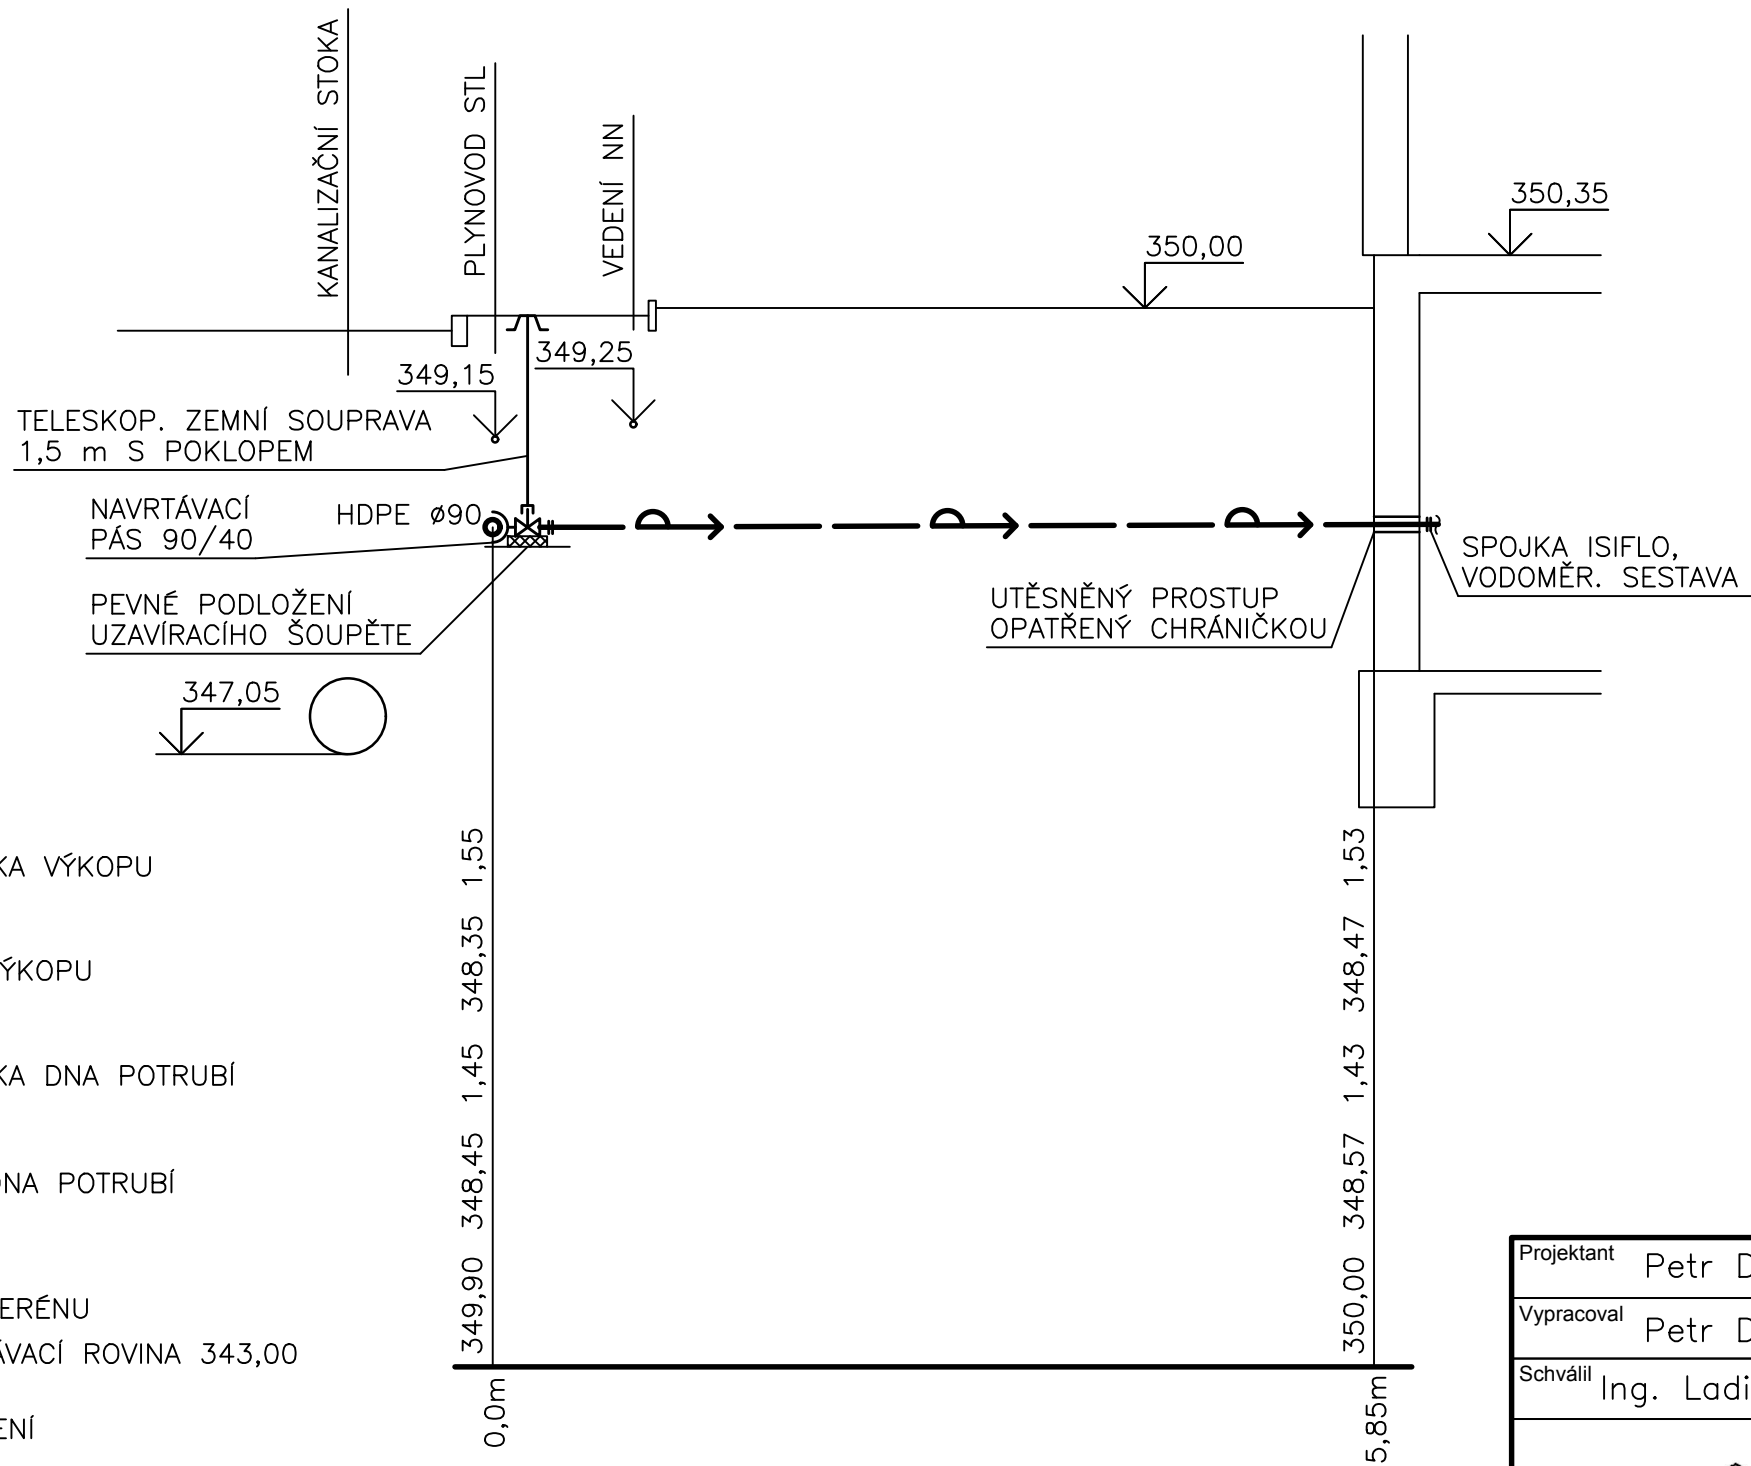

HLOUBKA VÝKOPU

KÓTA VÝKOPU

HLOUBKA DNA POTRUBÍ

KÓTA DNA POTRUBÍ

KÓTA TERÉNU

SROVNÁVACÍ ROVINA 343,00


STANIČENÍ


MATERIÁL

SPÁD – DÉLKA

ULOŽENÍ

DETAIL ULOŽENÍ POTRUBÍ V ZEMINĚ

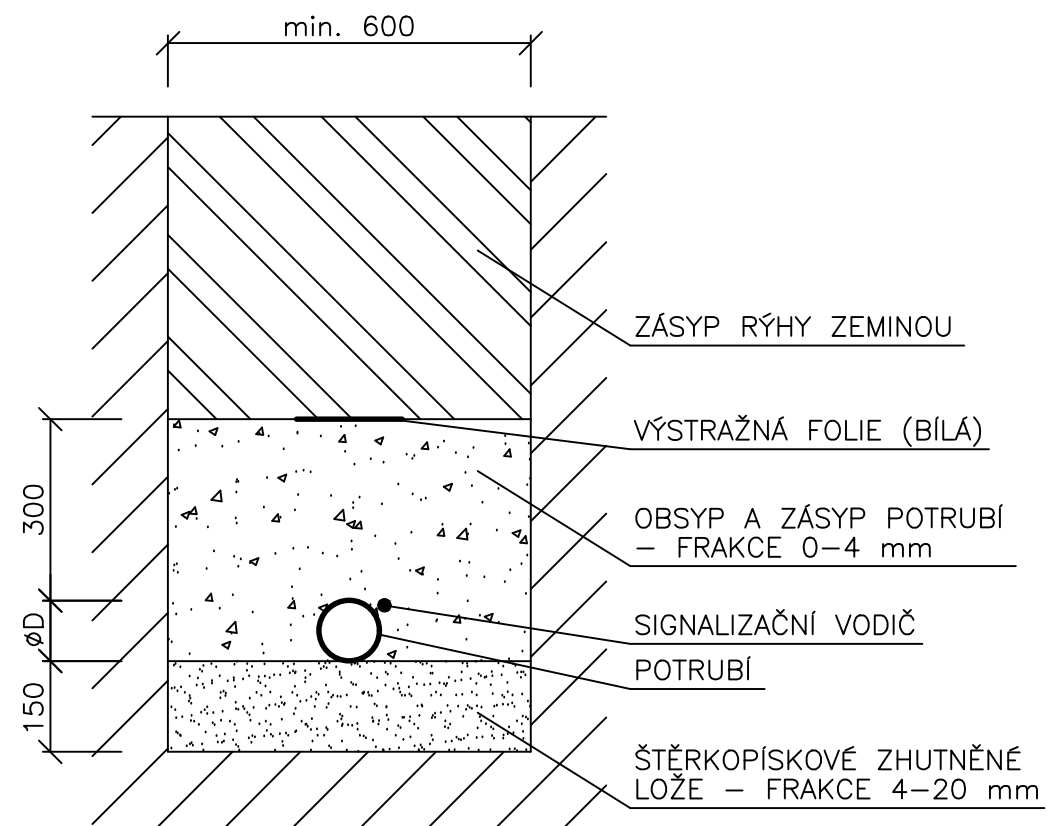

Projektant Petr DOSTÁL	Projekt <b>VODOVODNÍ PŘÍPOJKA BYTOV. DOMU</b>	Investor Petr DOSTÁL	
Vypracoval Petr DOSTÁL	<b>KLADECÍ PLÁN VODOV. PŘIP.</b>	Číslo zakázky -----	
Schválil Ing. Ladislav TRČKA		Status dok. ROČNÍKOVÝ PROJEKT	
	Druh dok. PROJEKTOVÁ DOK.	Ref. ozn. -----	
	Název dok.	Měřítko 1:50	
	Č. dok. 000001	Index 1	Datum vydání 15.4.2014
		Jazyk CZ	Č. výkresu 01